



Aktenzeichen: 151-21/2023

Bad Loipersdorf, 20.02.2023

Gegenstand: **Gemeinde Bad Loipersdorf - Baubehördliche Bewilligung
Errichtung Tribünen- und Vorplatzüberdachung, Lager und Imbissstand;
Abbruch des bestehenden Imbissstandes**

Kundmachung und Ladung zur Bauverhandlung

Mit der Eingabe vom:	17.02.2023
hat	Gemeinde Bad Loipersdorf
gemäß der gesetzlichen Grundlage:	§ 22 Abs. 1 Steiermärkisches Baugesetz LGBl. Nr. 59/1995 i.d.f.F.
um die Erteilung der Baubewilligung für:	Errichtung Tribünen- und Vorplatzüberdachung, Lager und Imbissstand; Abbruch des bestehenden Imbissstandes
auf der Grundstücksfläche:	Nr.: 811 EZ.: 547 KG.: Dietersdorf angesucht.
Verhandlung mit Ortsaugenschein für:	Errichtung Tribünen- und Vorplatzüberdachung, Lager und Imbissstand; Abbruch des bestehenden Imbissstandes
Gemäß der gesetzlichen Grundlage:	§§ 39 bis 44 AVG 1991, BGBl. Nr. 51 i.d.g.F.
Ort:	an Ort und Stelle
Um:	08:30 Uhr, am 14.03.2023
Verhandlungsleiter:	Bgm. Herbert Spirk

Gemäß § 42 Abs. 1 AVG behalten nur die Nachbarn Parteistellung, die spätestens am Tag vor der Verhandlung bei der Behörde oder während der Verhandlung Einwendungen - im Sinne des § 26 Abs. 1 Stmk. BauG (subjektiv-öffentlich-rechtliche Einwendungen) - erhoben haben. Später vorgebrachte Einwendungen finden daher im weiteren Verlauf keine Berücksichtigung.

Dem Ansuchen würde stattgegeben werden, sofern sich nicht von Amts wegen Bedenken dagegen ergeben.

An der Verhandlung teilnehmende Vertreter beteiligter Stellen oder Personen haben sich rechtzeitig mit den erforderlichen Weisungen und Ermächtigungen zu versehen, um bindende Erklärungen bei der mündlichen Verhandlung abgeben zu können. Etwaige Vorbehalte hinsichtlich nachträglicher Erklärungen können gemäß den oben angeführten Bestimmungen nicht berücksichtigt werden.

Die Nachbarn und sonstige Beteiligten werden eingeladen, sofern sie etwas vorzubringen beabsichtigen, bei der Verhandlung zu erscheinen.

Die für das Verfahren eingereichten Unterlagen liegen bis zum Tag vor der Bauverhandlung während der Amtsstunden im Gemeindeamt zur allgemeinen Einsicht auf.

Bei der Errichtung von Neubauten sollte der Umriss des Bauvorhabens für die Beurteilung bei der Bauverhandlung provisorisch abgesteckt werden.


Der Bürgermeister



angeschlagen am: 22.02.2023

(Spirk Herbert)

abgenommen am: 15.03.2023

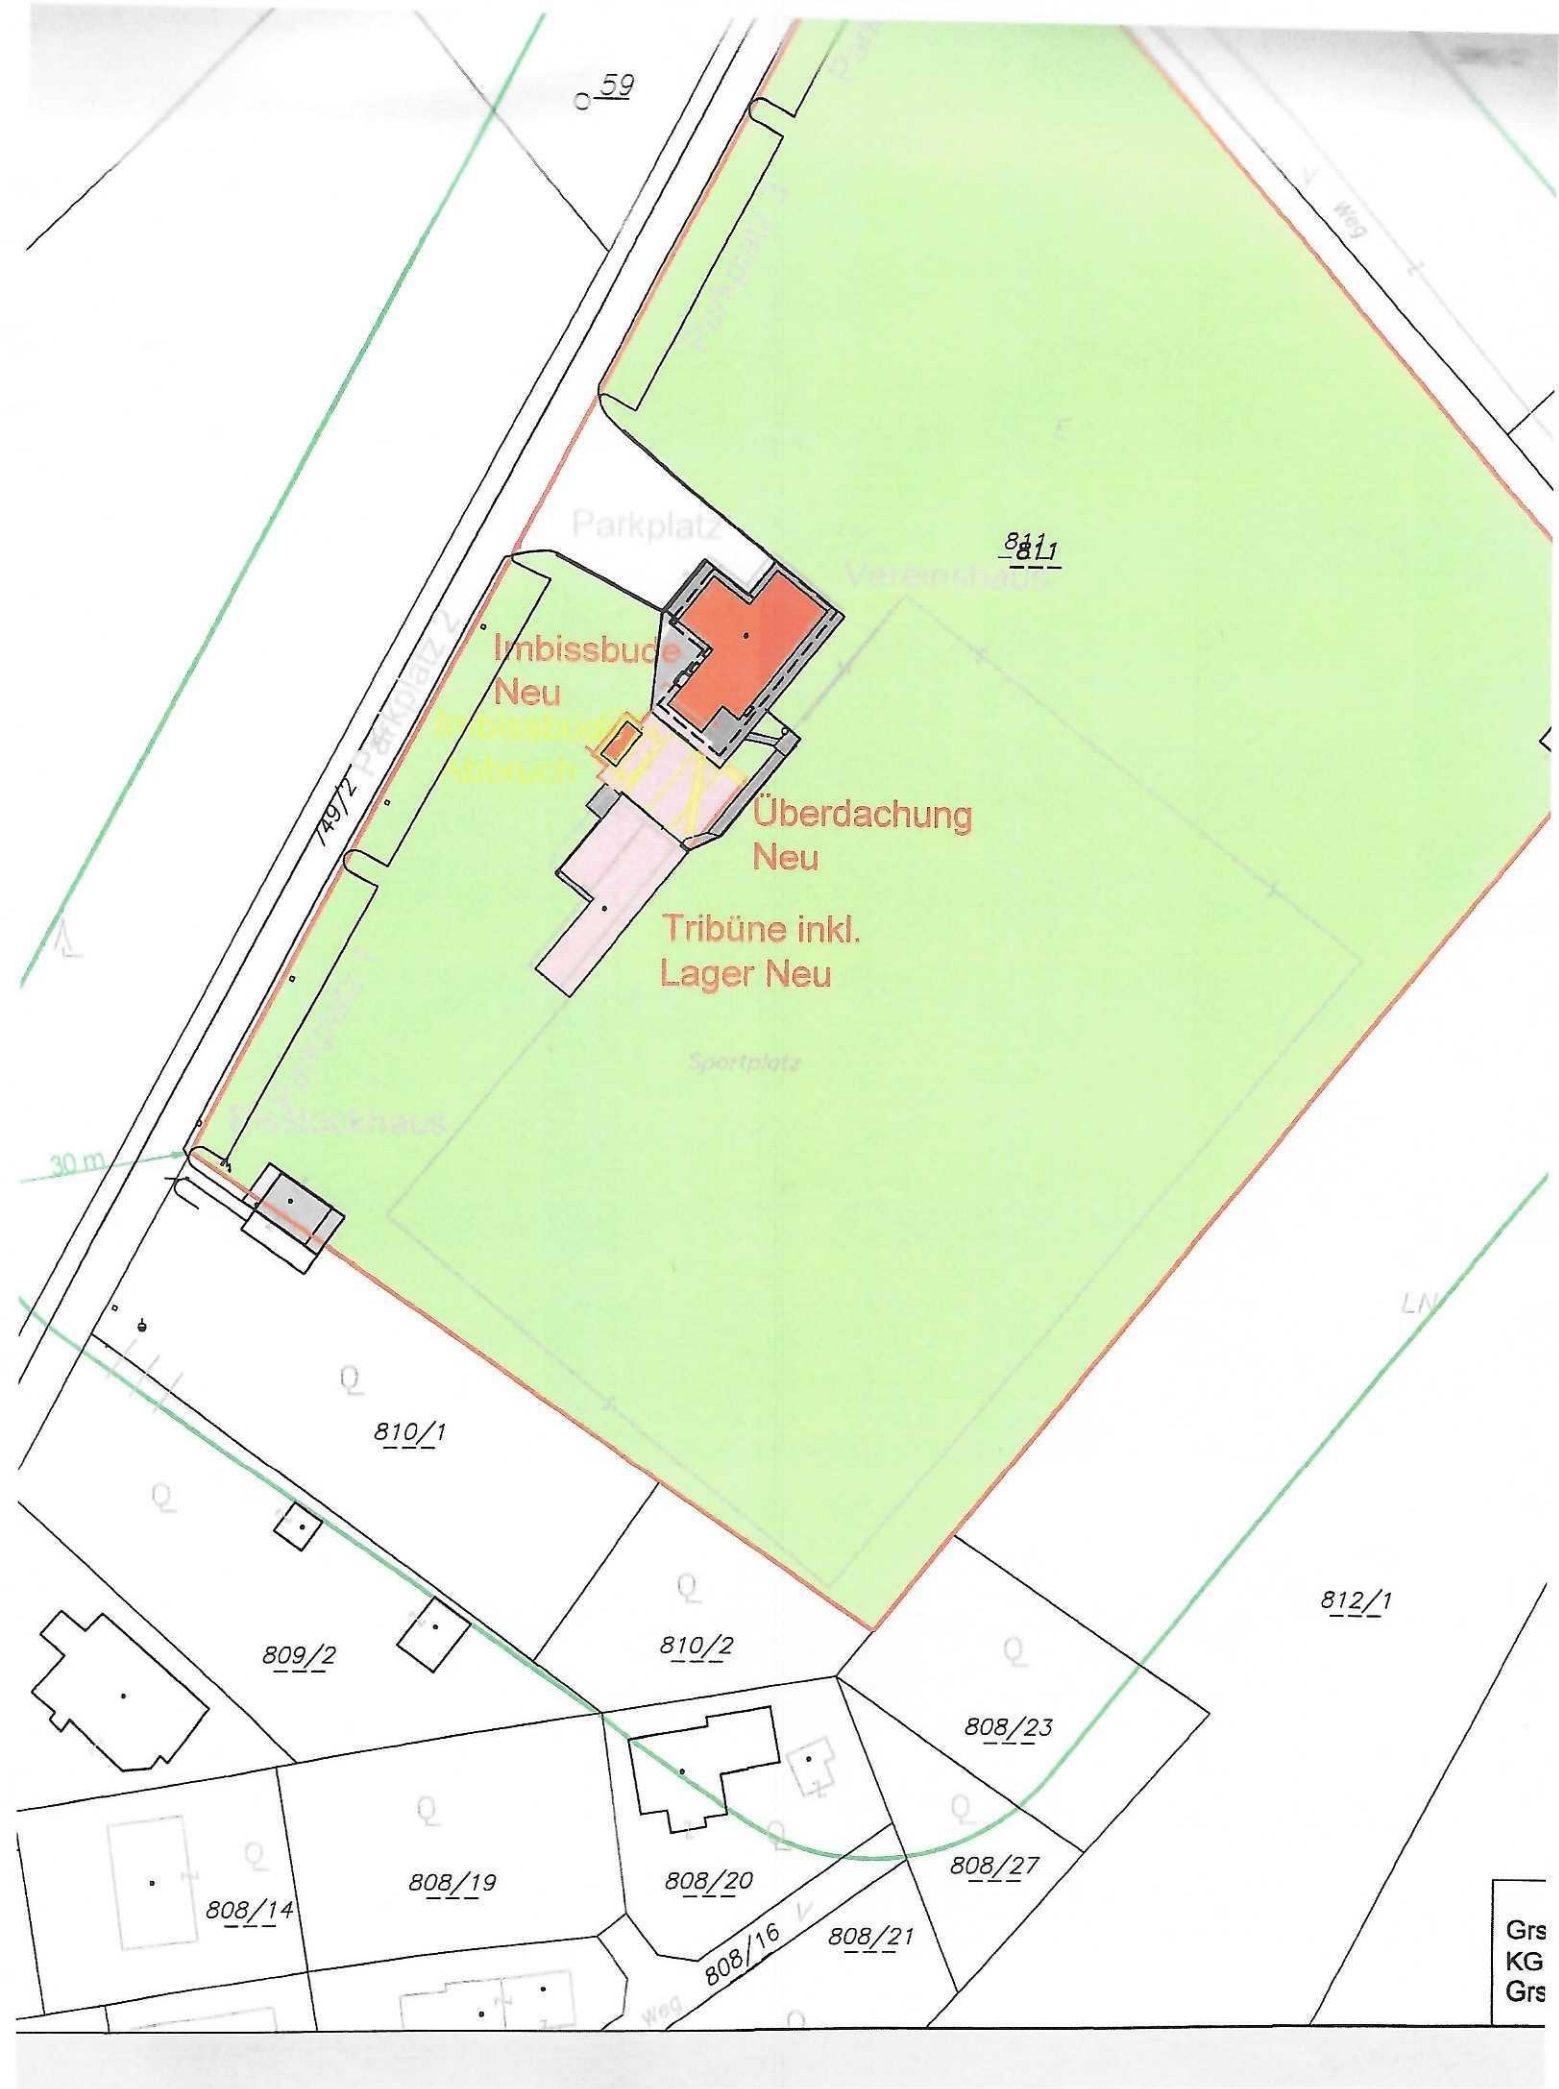

LAGEPLAN M 1:1000

Gr
KG
Grs